
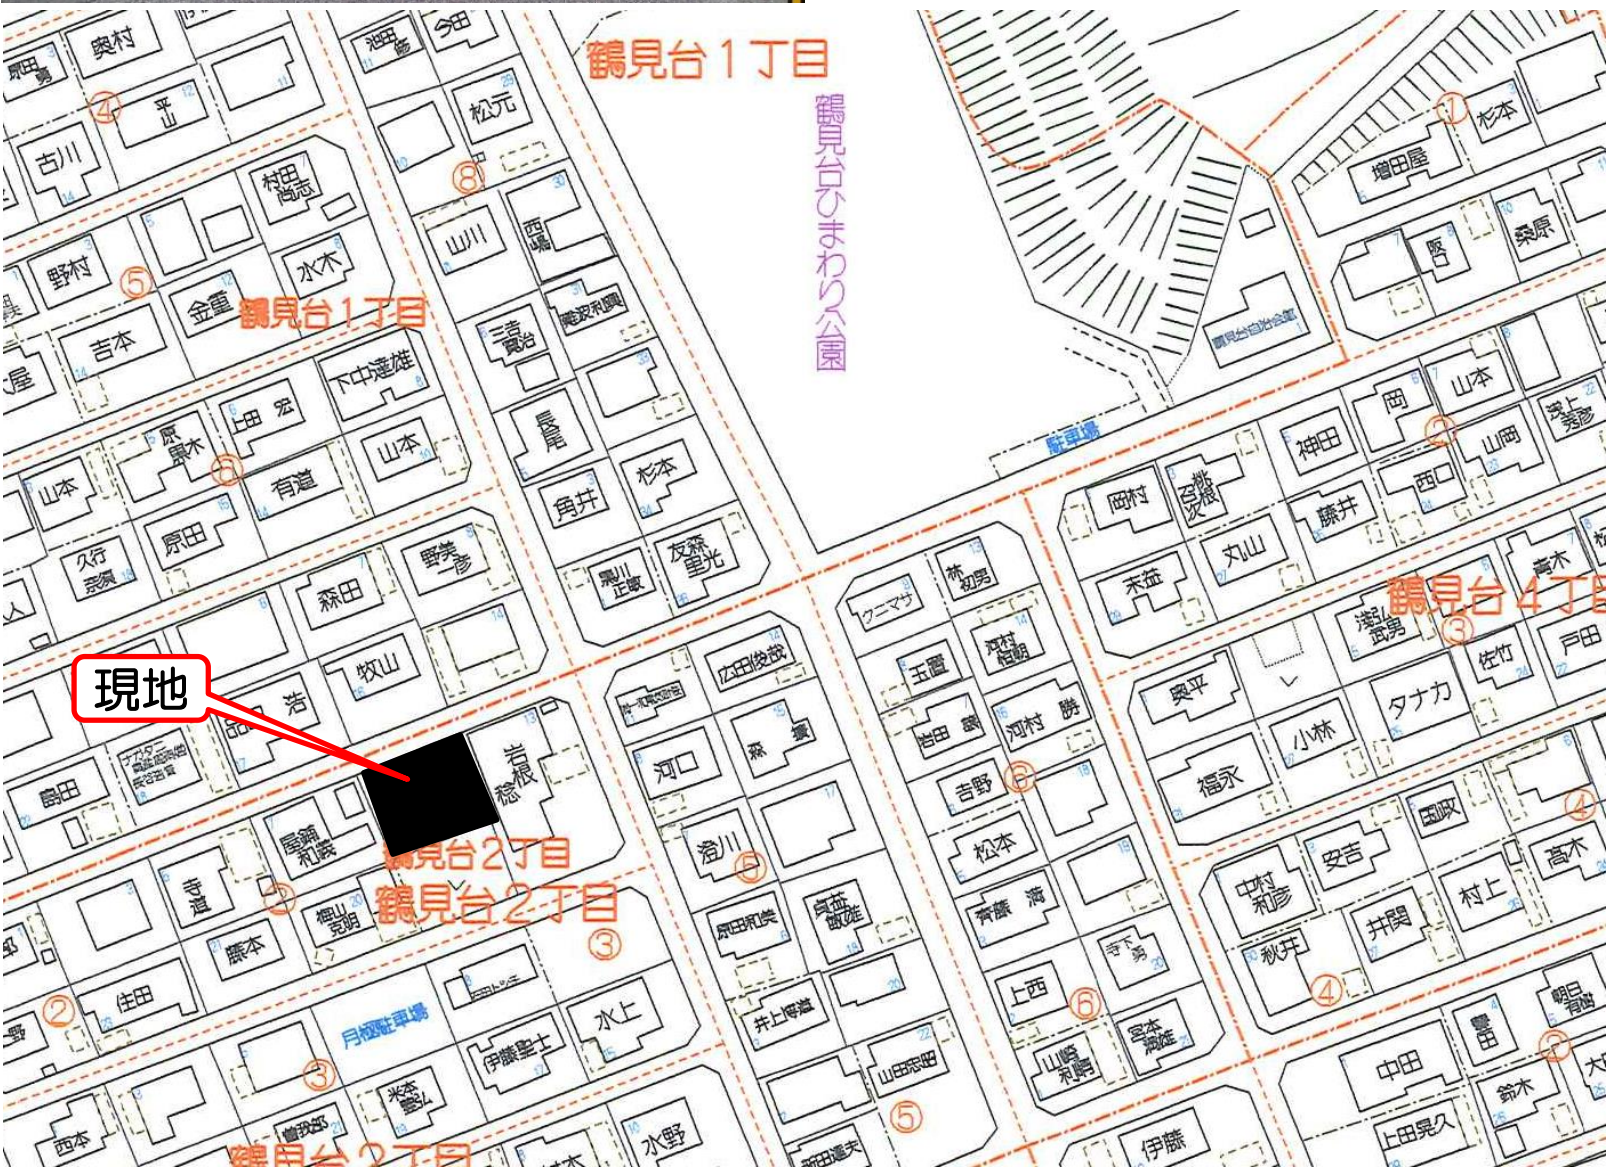


| | | | |
|-------------|--------------------------------------|-----------|----|
| 新築住宅 | | 高水小・熊毛中校区 | |
| 物件名称 | フルド`ル`-デ`ソ周南鶴見台 第7 | | |
| 所在地 | 周南市鶴見台2丁目22-71 | | |
| 価格 | 2,280万円(税込) *別途諸費用・仲介手数料等有 | | |
| 土地面積 | 278.82㎡ | 84.34坪 | |
| 建物面積 | 1F 95.58㎡ | 合計 95.58㎡ | |
| | 2F — m ² | 28.91坪 | |
| 構造 | 木造アスファルトシングル葺1階建 | | |
| 建築年月 | 令和 6年 3月完成 | | |
| 間取 | 3LDK+S | 現状 | 新築 |
| 道路 | 北側 約 5.67m 公道 | | |
| 設備 | 上下水道・オール電化・中国電力 | | |
| 備考 | 岩徳線高水駅徒歩約8分 駐車場3台以上可 人気の平家建です | | |

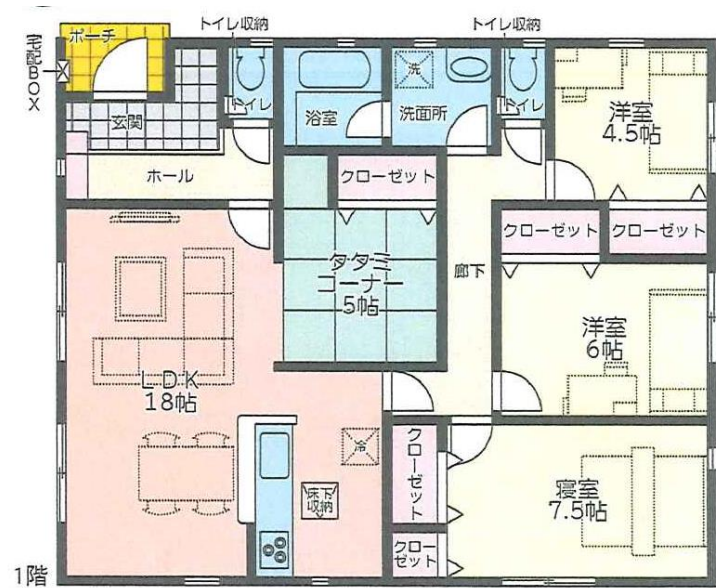

(免許番号) 取引態様 仲介
 山口県知事 (4) 第3229号

(商号) 熊毛不動産株式会社

(事務所所在) 山口県周南市新清光台1丁目12番13号
 TEL (0833)92-2233
 FAX (0833)92-2234
 ホム`-` http://www.f-kumage.jp

