
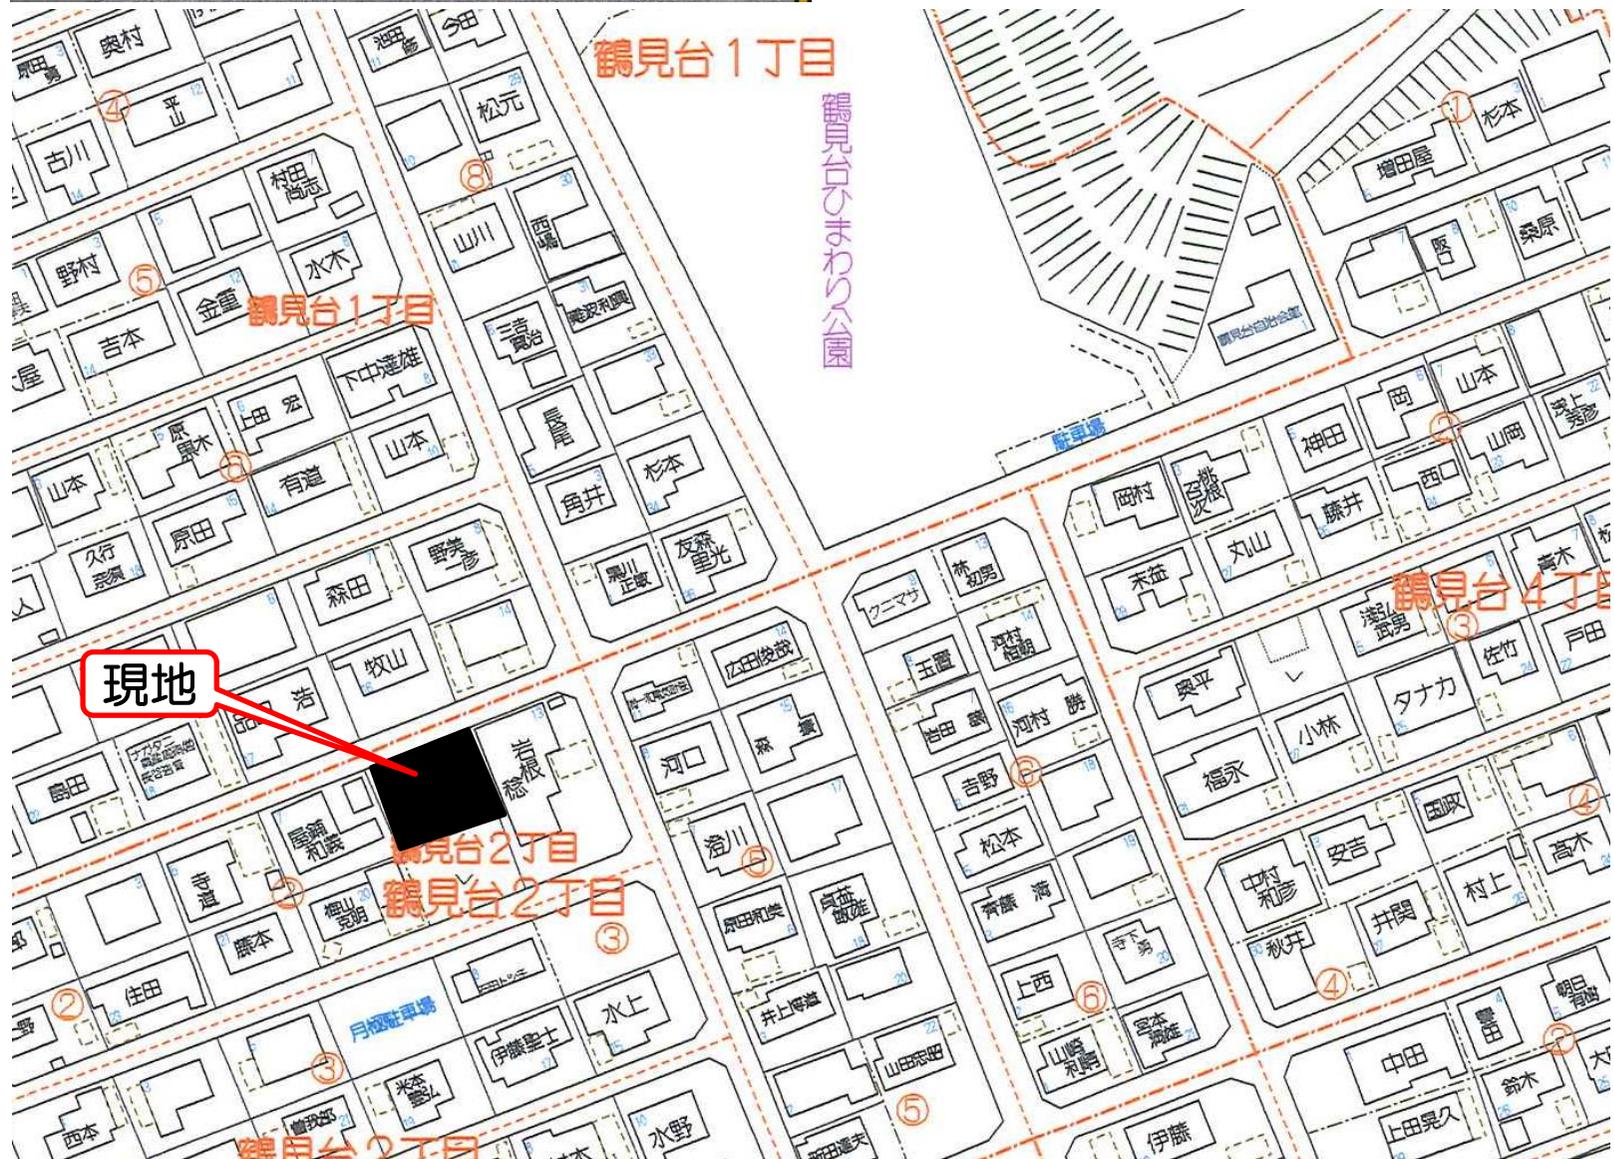


<b>建売住宅</b>		高水小・熊毛中校区	
物件名称	フルド`ル`-デ`ソ周南鶴見台 第7		
所在地	周南市鶴見台2丁目22-71		
価格	<b>2,080万円(税込)</b> *別途諸費用・仲介手数料等有		
土地面積	278.82㎡	84.34坪	
建物面積	1F 95.58㎡	合計 95.58㎡	
	2F — m <sup>2</sup>	28.91坪	
構造	木造アスファルトシングル葺1階建		
建築年月	令和 6年 3月完成		
間取	3LDK+S	現状	新築
道路	北側 約 5.67m 公道		
設備	上下水道・オール電化・中国電力		
備考	岩徳線高水駅徒歩約8分 駐車場3台以上可 人気の平家建です		

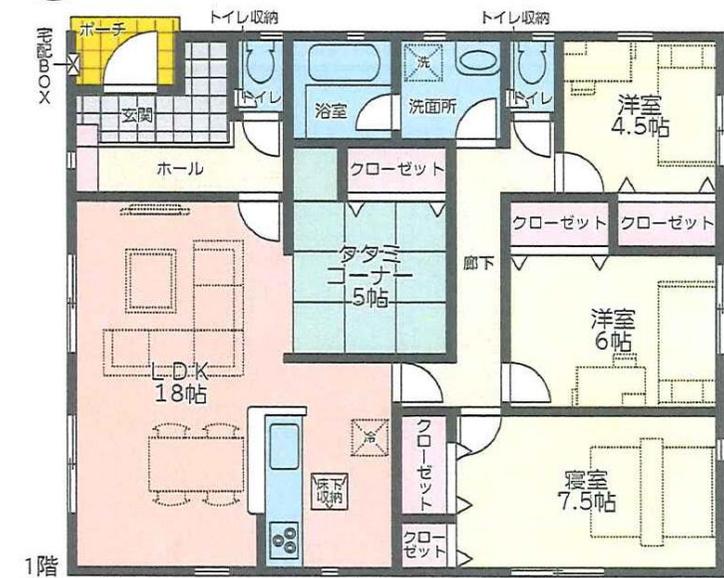

(免許番号) 取引態様 仲介  
 山口県知事 (4) 第3229号

(商号) 熊毛不動産株式会社

(事務所所在) 山口県周南市新清光台1丁目12番13号  
 TEL (0833)92-2233  
 FAX (0833)92-2234  
 ホム`-` http://www.f-kumage.jp

